


THEATERZAAL

7,40 m x 11,90 m zonder tribune
 7,40 m x 8 m met tribune
 hoogte = 4,15m (tot plafond) / 3,80m (tot trussen)

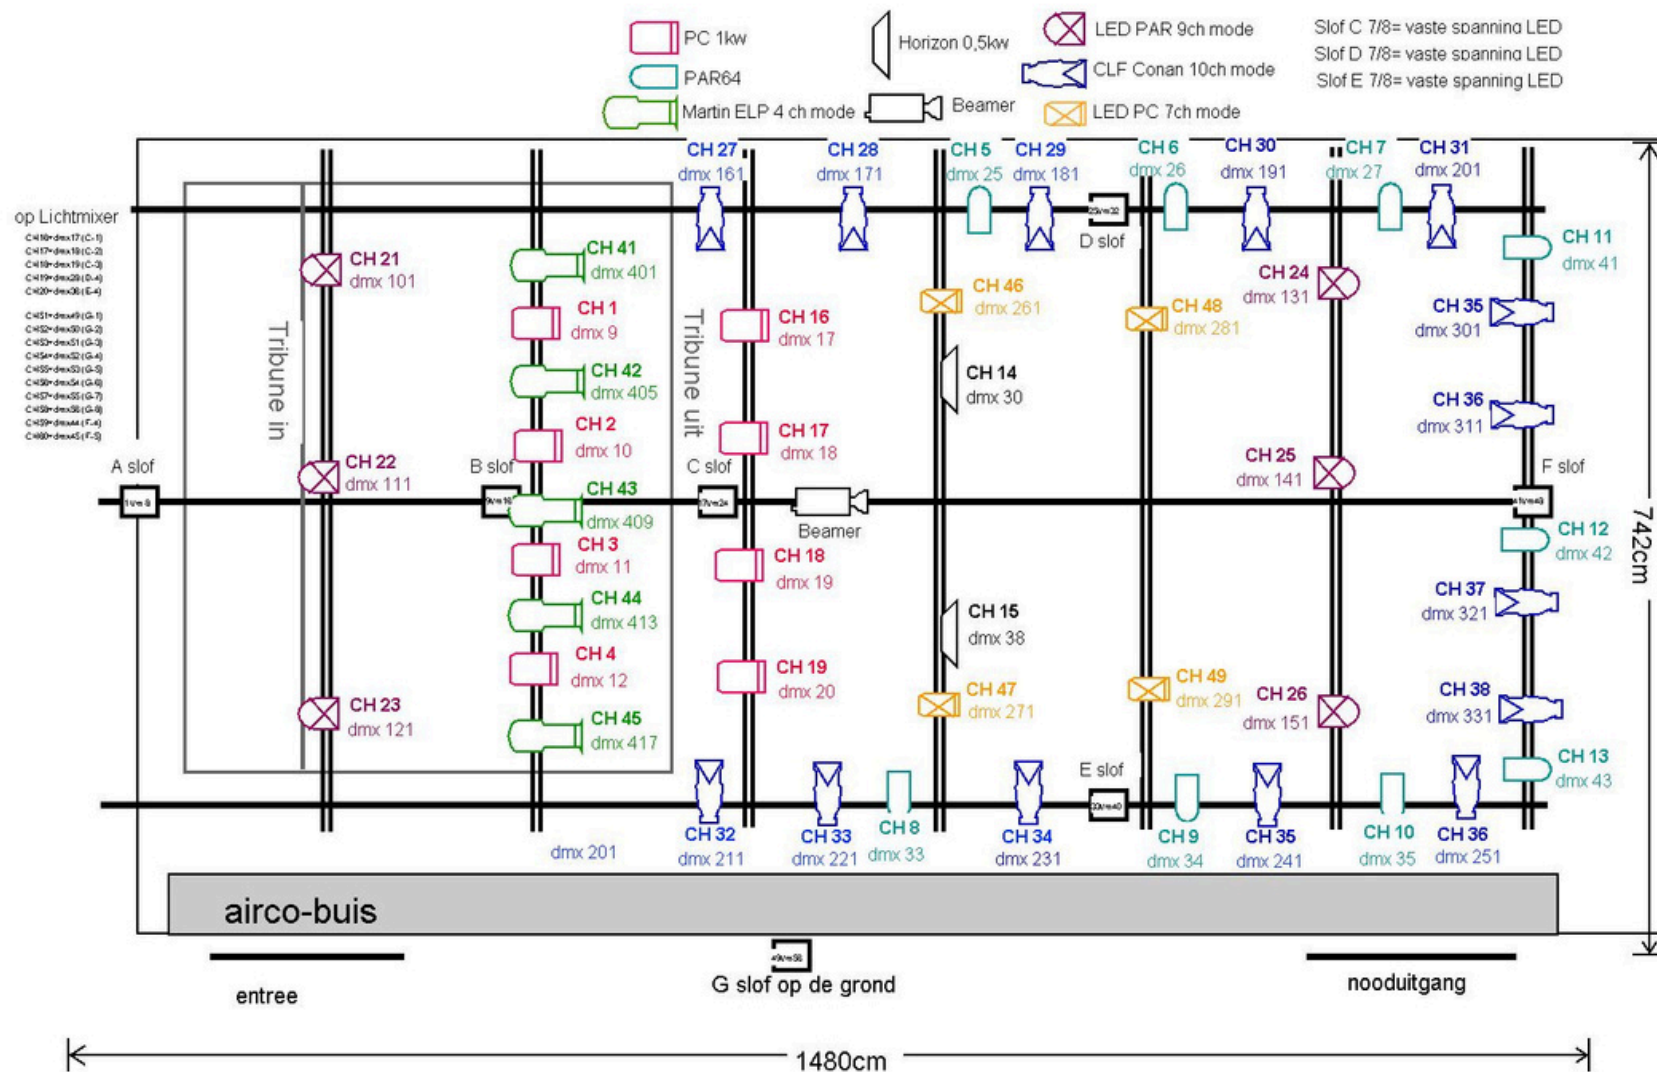

Aan te vullen met spullen uit algemene techniek lijst

AFMETINGEN:	14.80m x 7.40m x 4.15m (lxbxh) Hoogte tot grid 3.80m
Speelvlak:	Met tribune: 7.40m x 8.00m Ingeschoven tribune: 7.40m x 11.90m
Vloer en podium en wanden:	Zwevende (dans)vloer, hout PVC balletvloer op verzoek Verhoogd podium plaatsbaar op verzoek 2x wit, 1x wand met ramen, 1x tribune Rondom geheel te verduisteren met zwarte gordijnen (Black box) Coulissen in te hangen op verzoek
Praktisch:	Artiesten-opgang mogelijk via zijdeur podium Kleedkamer niet aangrenzend aan podium (in souterrain) Inschuifbare tribune, 6 bordessen met kussens, geen rugleuning Max. 70 zitplaatsen op tribune (uit te breiden met krukjes eerste rij) Max. 80 losse stoelen plaatsbaar bij ingeschoven tribune Max. 120 personen stand
Audio:	HK Actief Lucas Impact Sub 700W HK Lucas Impact speakers 250W (2x) HK Pro 8 speakers (2x) Mixer: Soundcraft Signature 22
Licht:	Uitgebreid grid (trussen) aanwezig Martin ELP WW profile LED (5x) Par 64 1KW (9x) Halogeen ADB THH 1001 1kW (8x) BeamZ LED Par RGBWA (6x) Cameo LED PC RGBW (4x) CLF Conan RGBW (14x) ETC Color Source 20 (mixer) Diverse kleuren filters aanwezig Compulite Digital Dimmers 48 x 5KW. 6 x 2,5KW
Projectie:	NEC M322H HD 3200 Lumen, HDMI en VGA-aansluiting Beamer in grid, projectie max 4.00m x 2.50m op witte achterwand
Piano:	Yamaha Eterna ER 40, extra stemming op verzoek
Overig:	Rolsteiger en uitschuifladder Laden en lossen vanaf parkeerplaats, direct bij zij-ingang podium