


# STUDIO WEST

11,30 m x 7,70 m

hoogte = 4,30m (tot plafond) / 3,90m (tot trussen)

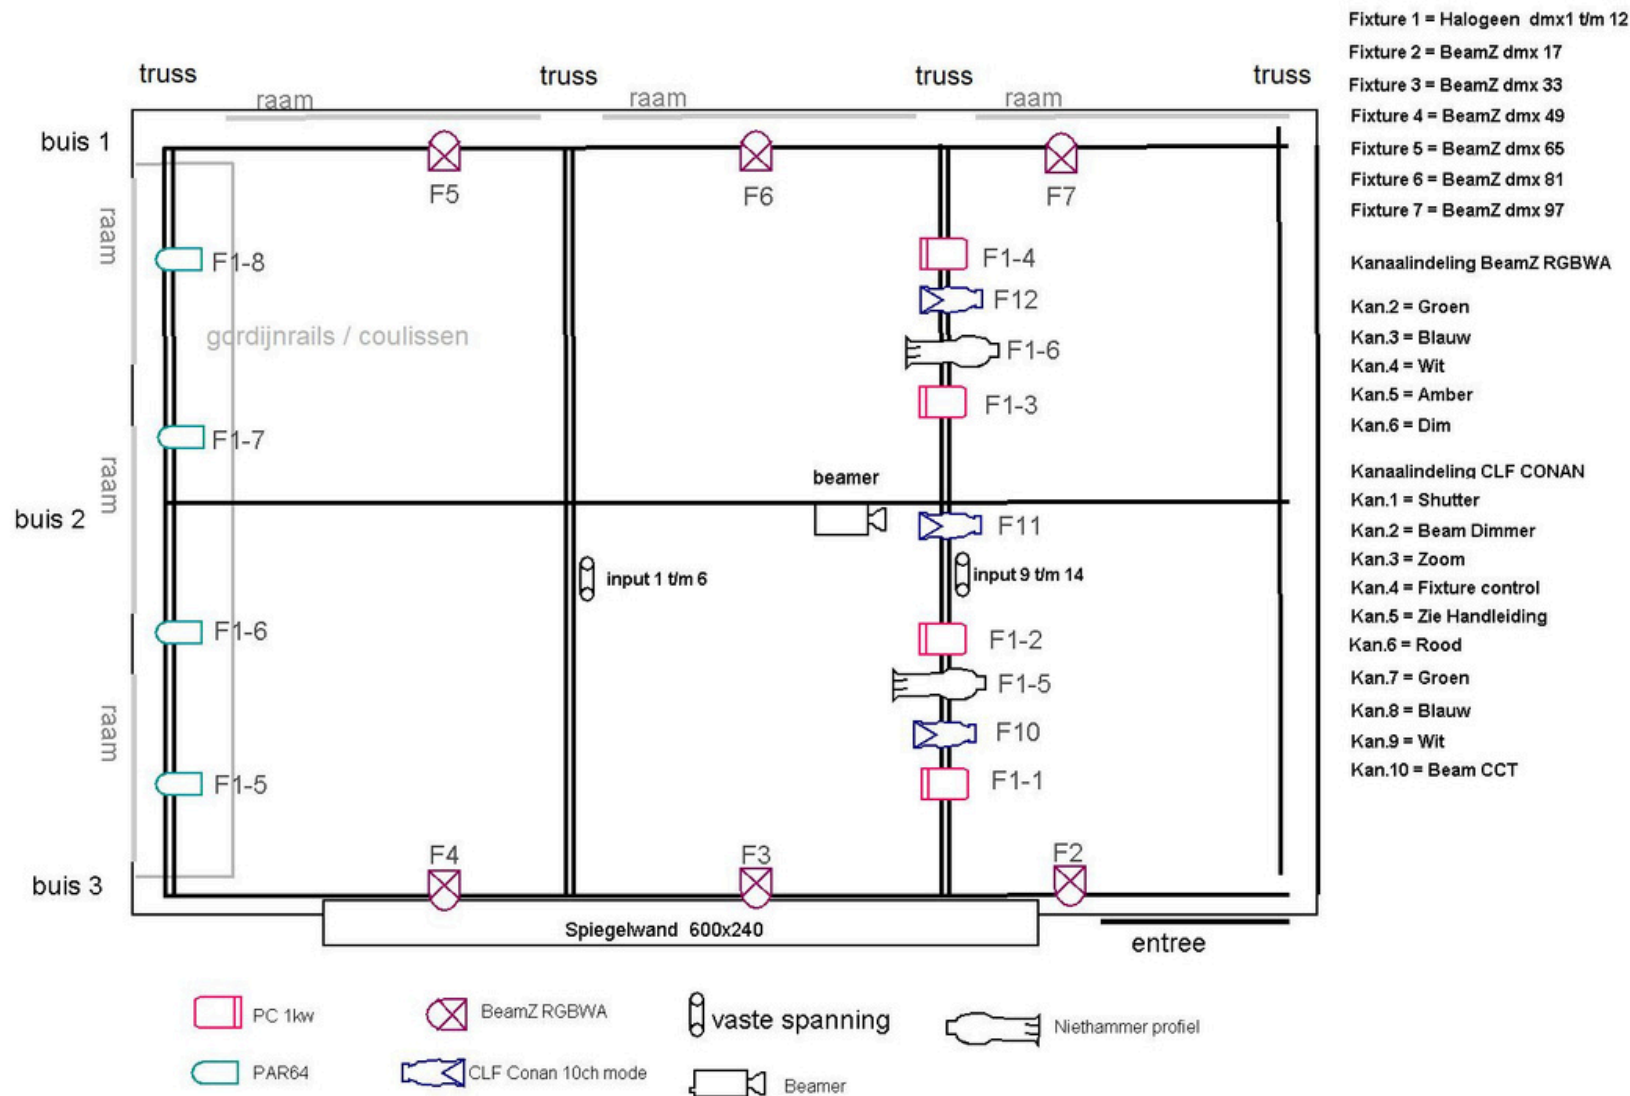

|                                   |   |
|-----------------------------------|---|
| <b>afmetingen:</b>                | 11.30m x 7.70m x 4.30m (lxbxh)<br>Hoogte tot grid 3.90m   |
| <b>Vloer en podium en wanden:</b> | Zwevende (dans)vloer<br>PVC balletvloer grijs<br>Verhoogd podium plaatsbaar op verzoek<br>1x wit, 2x raamwand, 1x spiegelwand (6.40m x 2.5m met gordijn)<br>3 wanden te verduisteren met zwarte gordijnen (coulissen mogelijk)    |
| <b>Praktisch:</b>                 | Max. 80 losse stoelen plaatsbaar<br>Max. 120 personen staand   |
| <b>Audio:</b>                     | HK Actief Lucas Impact Sub 250W<br>HK Lucas smart speakers 80W (4x)<br>Mixer: Soundcraft Signature 10   |
| <b>Licht:</b>                     | Uitgebreid grid (trussen) aanwezig<br>Par 64 1KW (4x) Halogeen<br>ADB PC 1KW (4x)<br>BeamZ LED Par RGBWA (6x)<br>Niethammer profielspots (2x)<br>CLF Conan RGBW (3x)<br>Mixer: BeamZ DMX 1925<br>Diverse kleuren filters aanwezig |
| <b>Projectie:</b>                 | NEC M322H HD 3300 Lumen, HDMI en VGA-aansluiting<br>Beamer in grid, projectie max 3.40m x 2.10m op witte achterwand   |
| <b>Piano:</b>                     | Roland FP90X elektrische piano   |
| <b>Overig:</b>                    | Uitschuifladder, kapstok in zaal, 6 tafels, 12 stoelen.   |